


COMUNE DI SANTOLCESE
Piazza Guglielmo Nazario, 40 - 16010 Santolcese (GE)
Tel. 010 2987111 - Fax 010 789428
Posta Certificata: protocollo@pec.comune.santolcese.ge.it

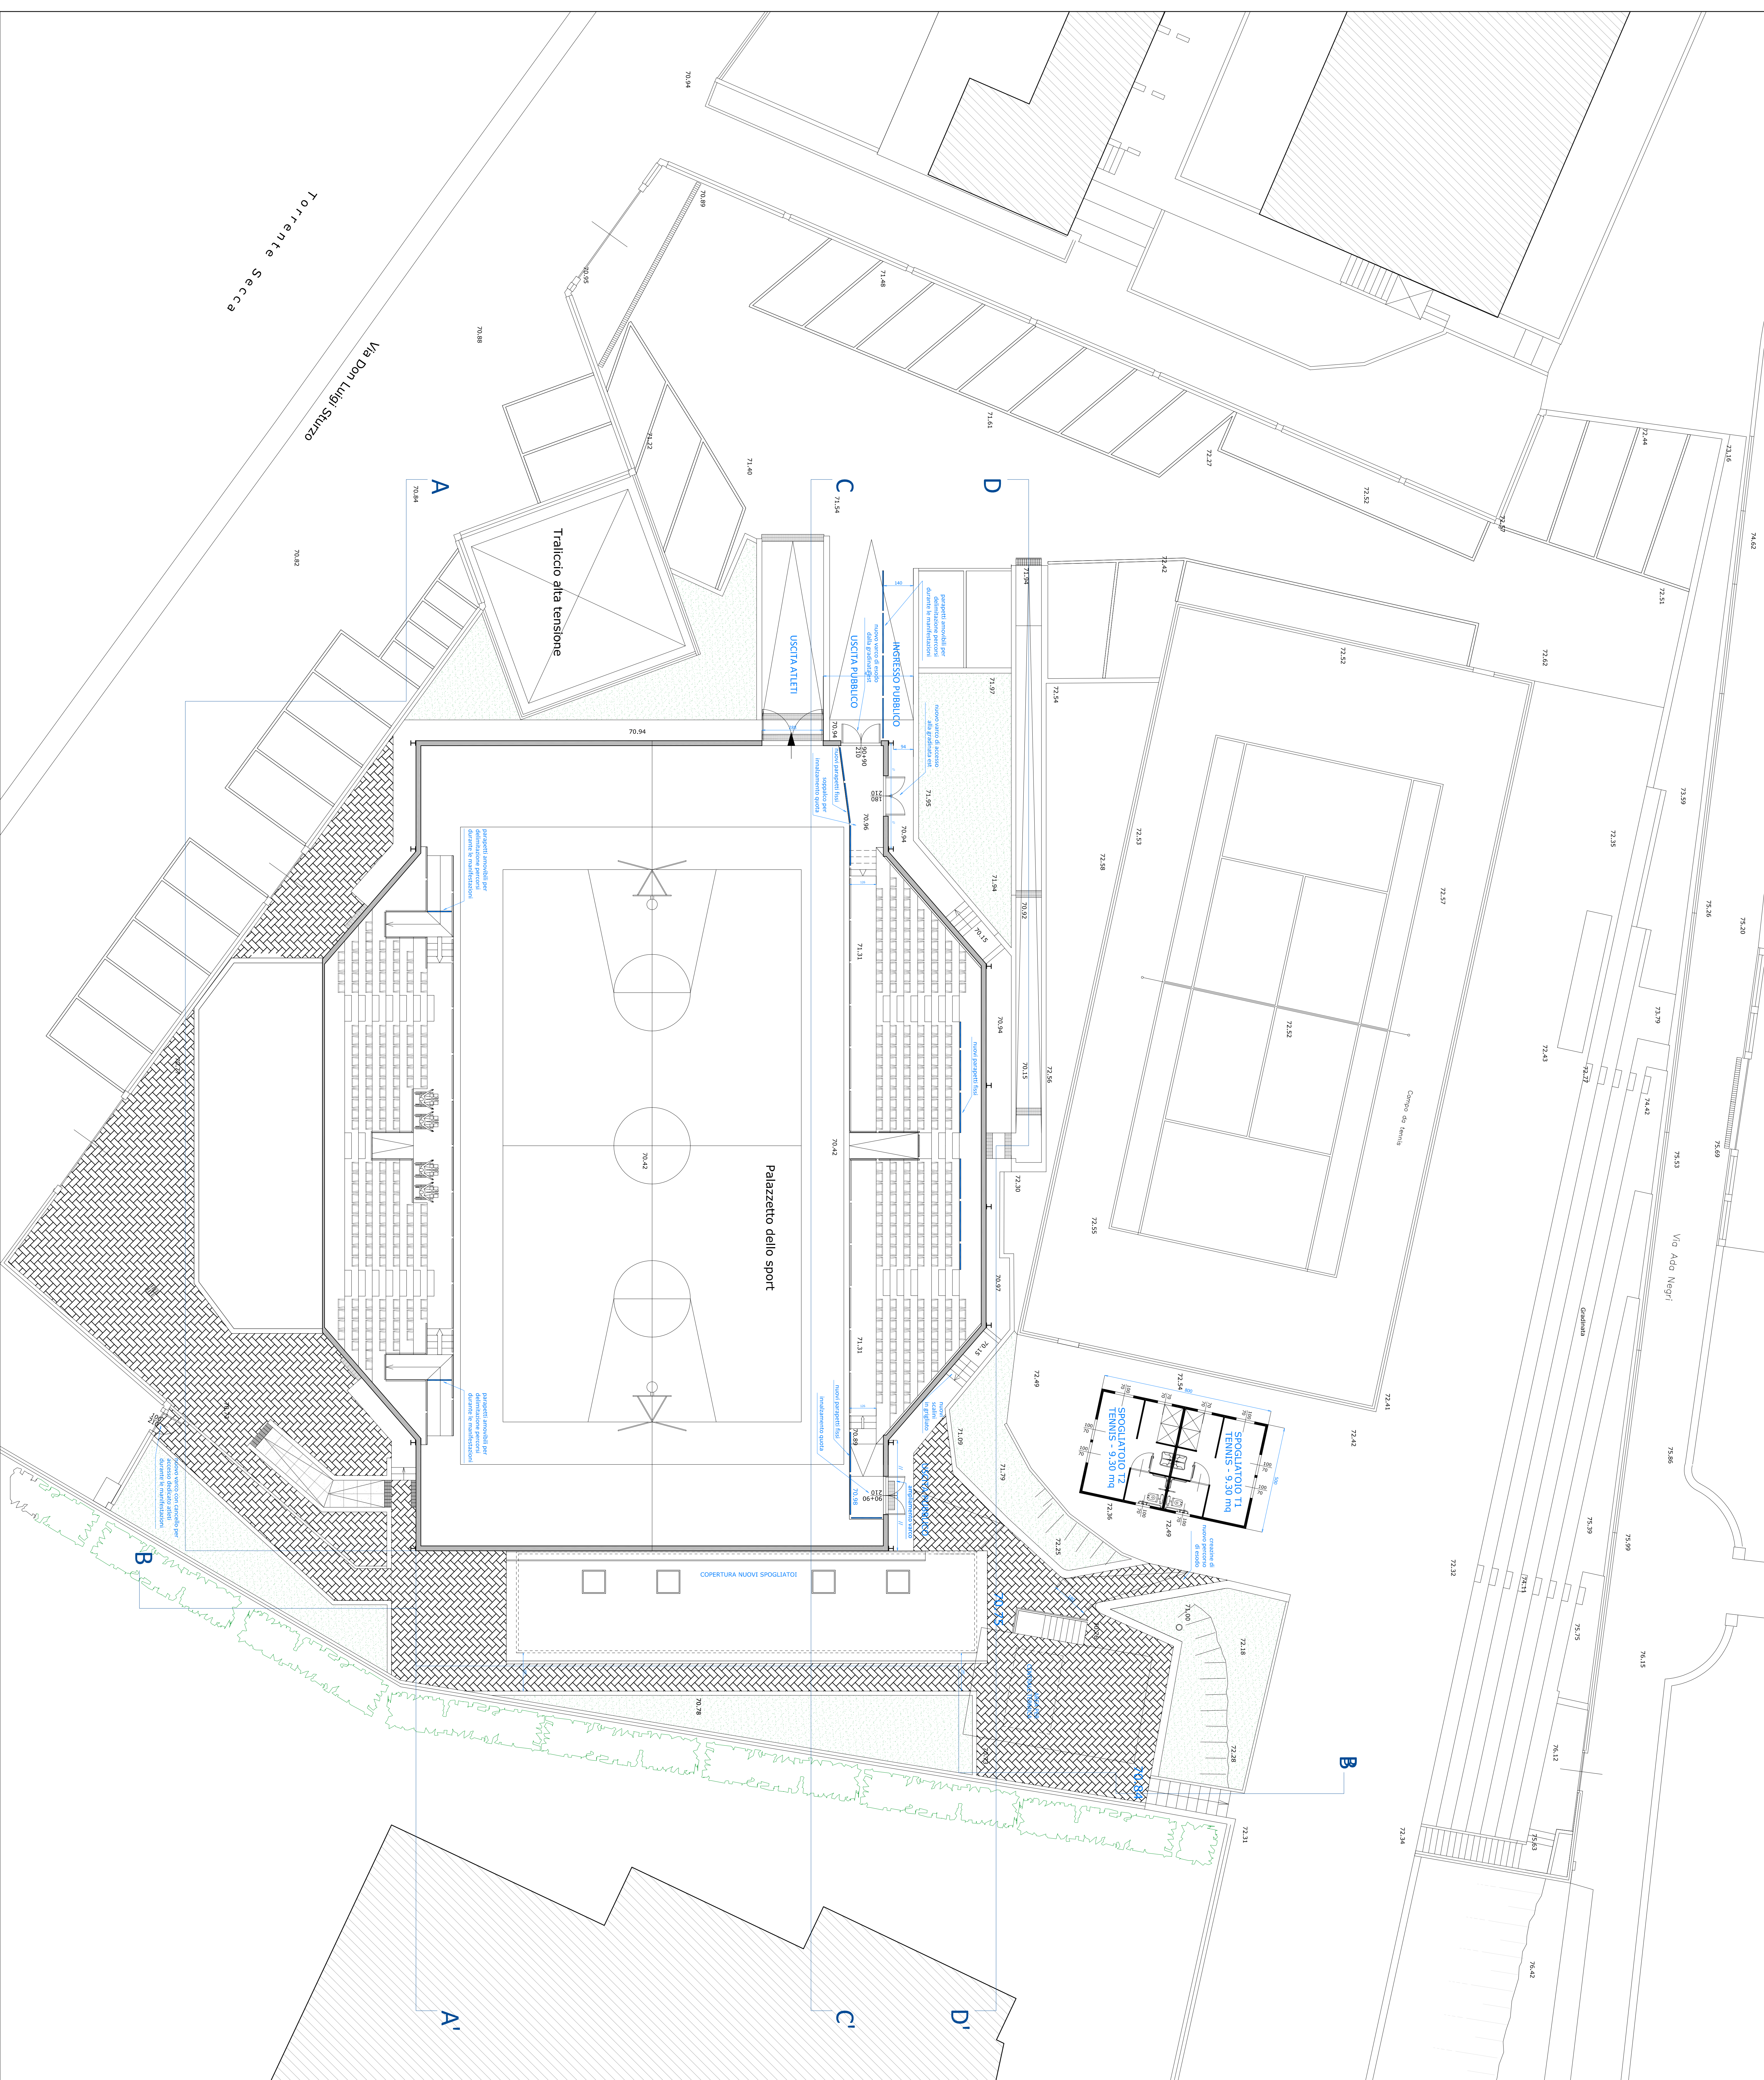


PALAZZETTO DELLO SPORT
LOCALITÀ MANESSENSO

**REALIZZAZIONE SPOGLIATOI E MESSA A NORMA DEI PERCORSI
DI ACCESSO E SICUREZZA DEL PALAZZETTO DELLO SPORT**

PROGETTO_DEFINITIVO

PROGETTO
PIANTA PIANO GRADINATE / COPERTURA
TITOLO_3

Maurizio Maggioli architetto
Via Poggio 46 - 16131 Genova
Tel. 010 5733555
mauriciomaggioli@gmail.com
P.Iva: 0228429892

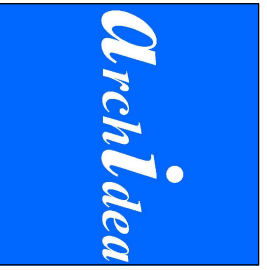

data: **GIUGNO 2018**

scala
1:100

in
07