


COMUNE DI SANTOLCESE
Piazza Guglielmo Marconi, 40 - 10010 Santolcese (CN)
Tel. 015-726711 - Fax 015-7082428
Pec: certificato_protoc@comune.santolcese.it

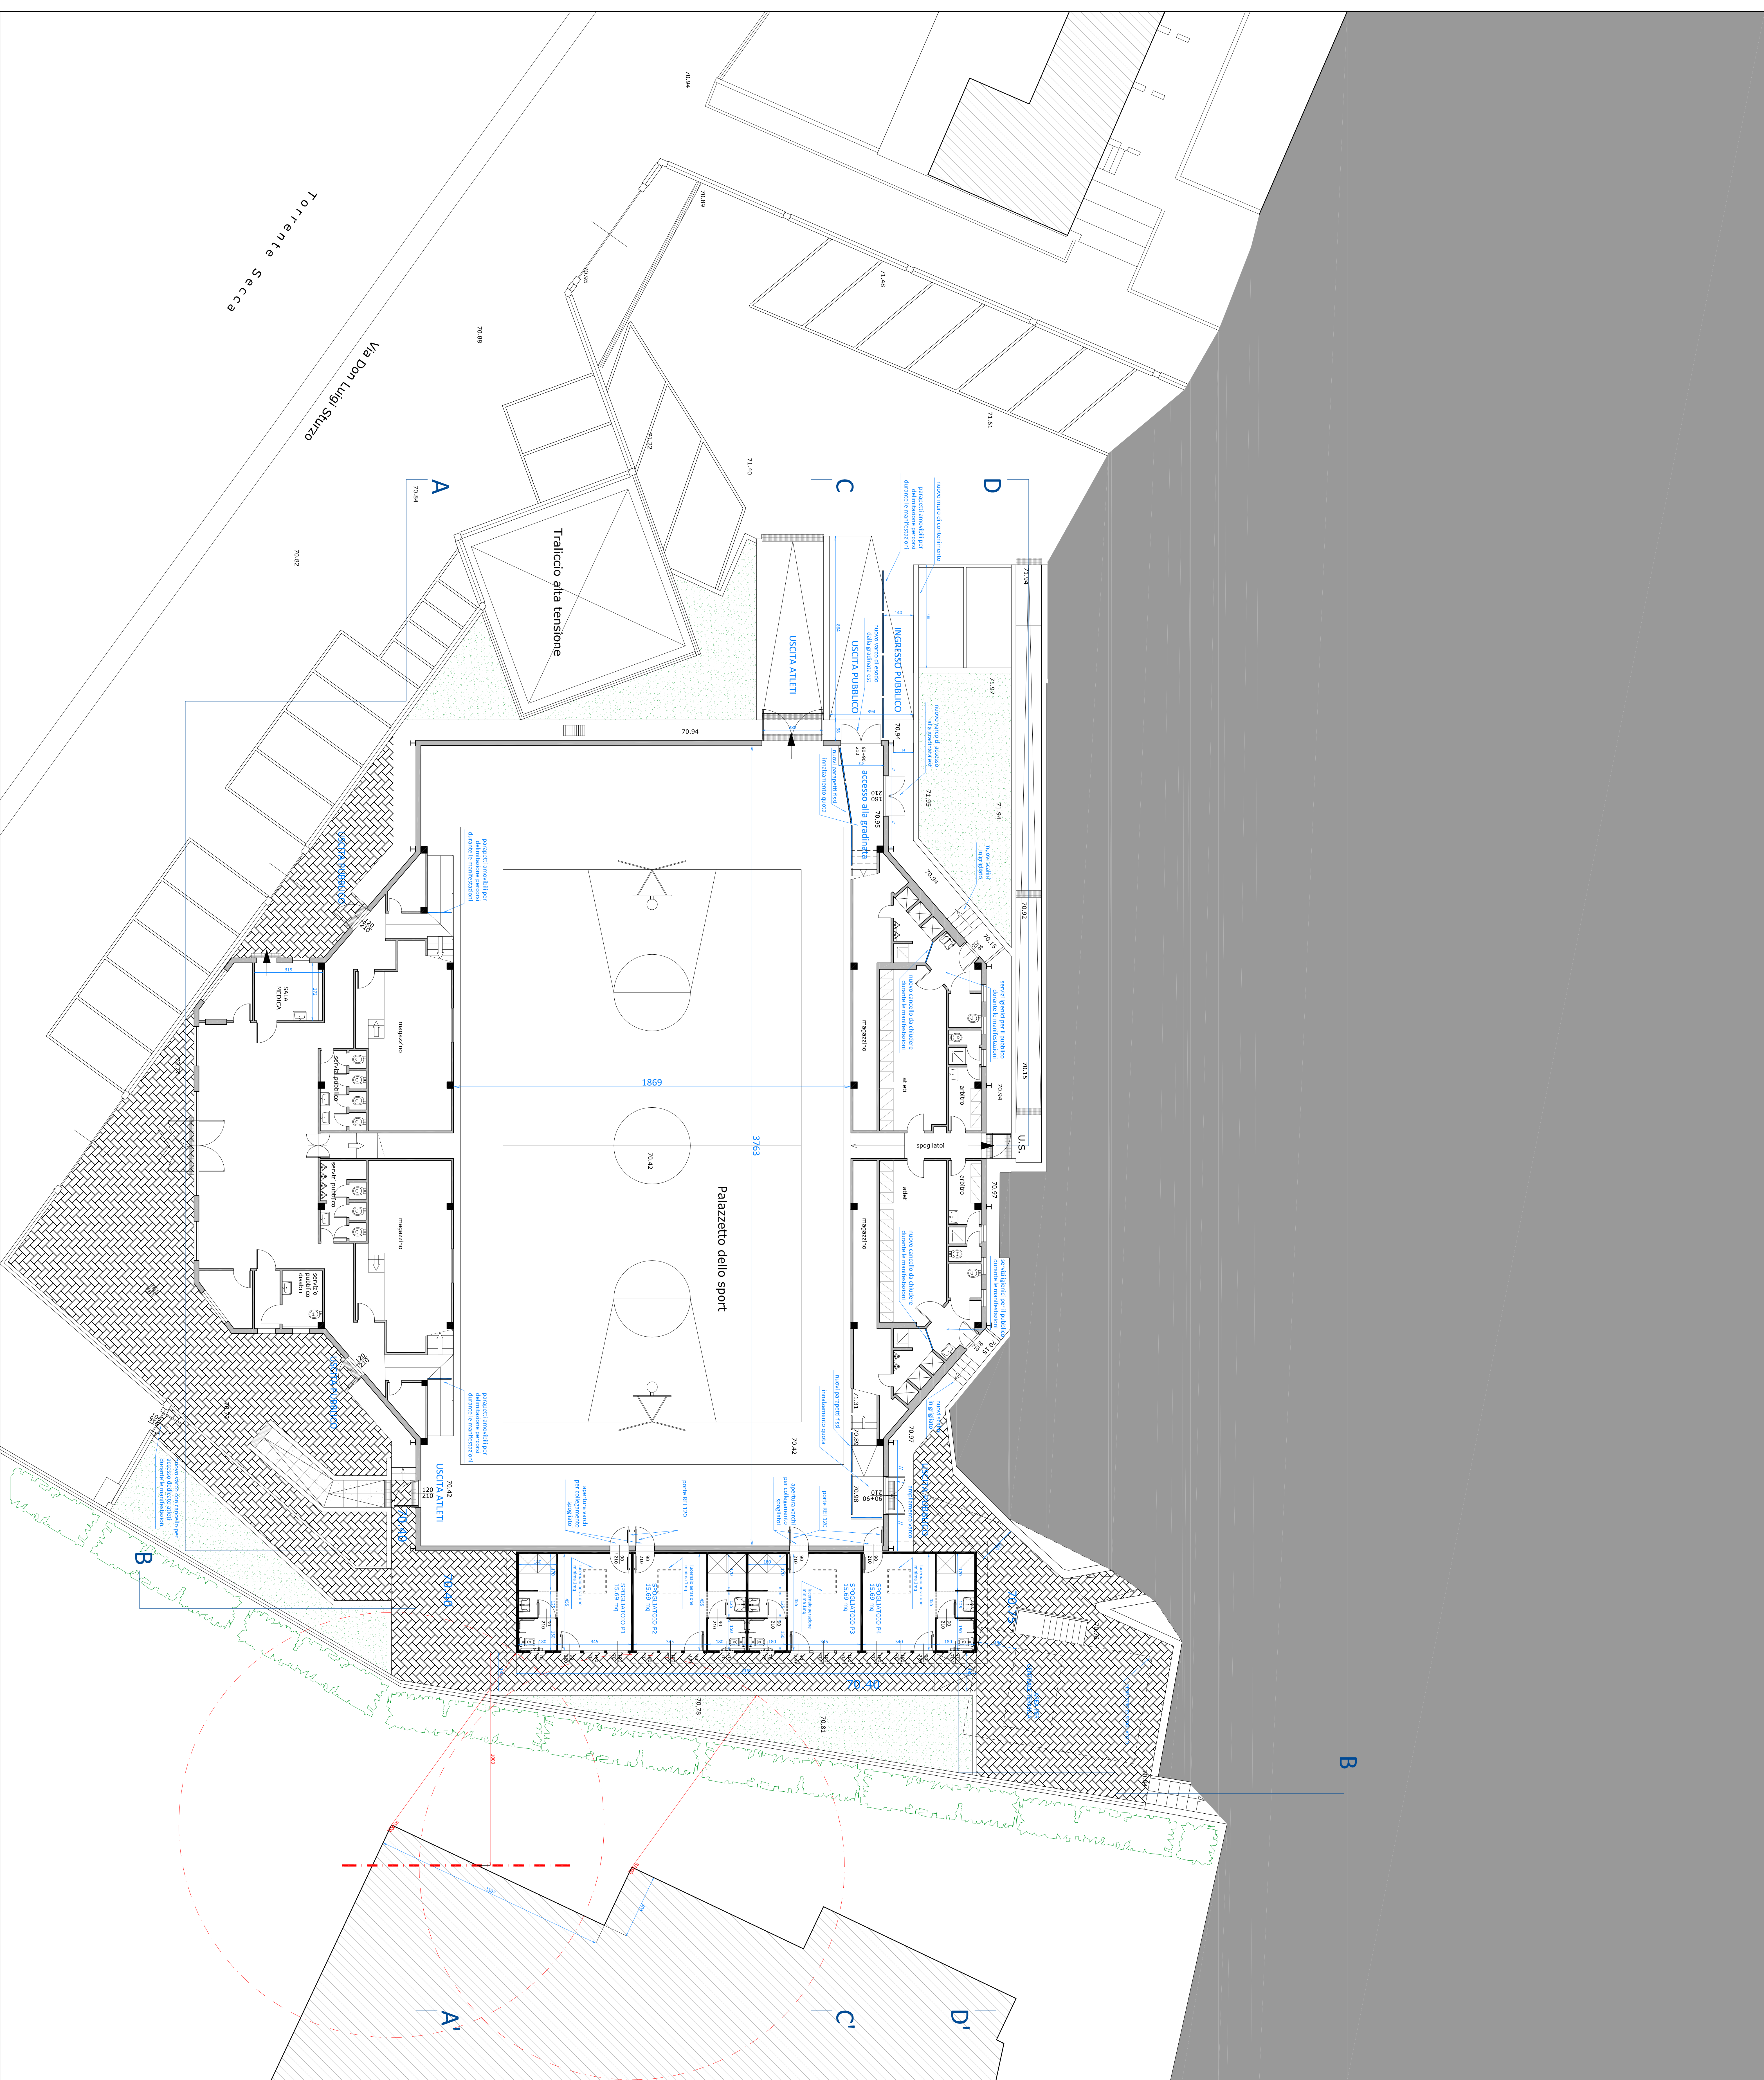

PALAZZETTO DELLO SPORTO
LOCALITA' MANESSENO

REALIZZAZIONE SPOGLIATOI E MESSA A NORMA DEI PERCORSI
DI ACCESSO E SICUREZZA DEL PALAZZETTO DELLO SPORT

PROGETTO_DEFINITIVO

PROGETTO
PIANTA PIANO TERRA
TITOLO_3

Maurizio Maggiali architetto
Progettazione Urbanistica Design
Via Puglia, 48 - 16131 Genova
Tel./Fax 010-5707652
maggiali@mauriziomaggiali.com
P.Nat. 02294293992



data: **GIUGNO 2018**

scala: **1:100**

in° 10v.

06