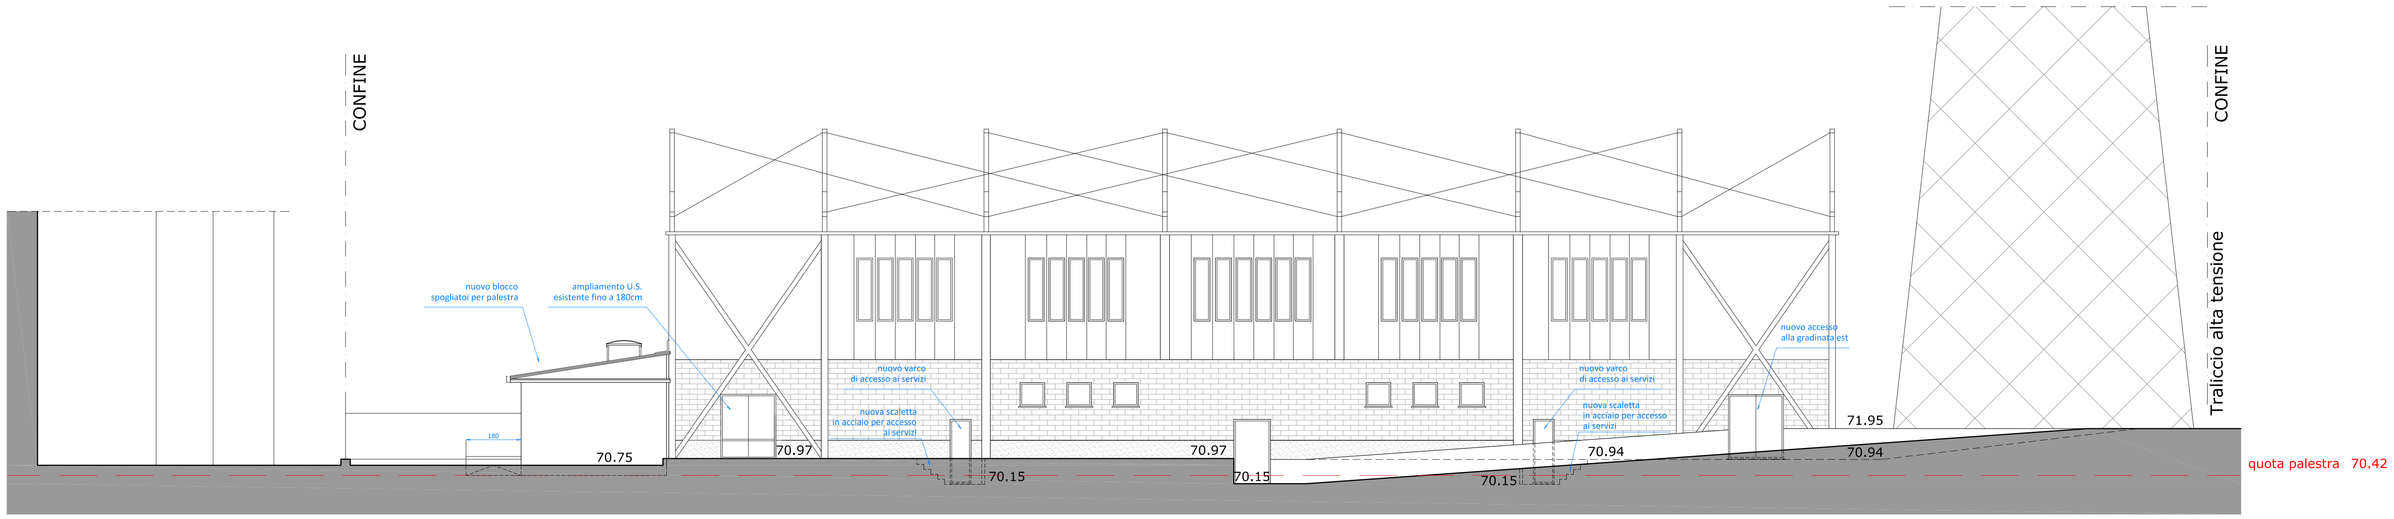

PROSPETTO NORD - DD'

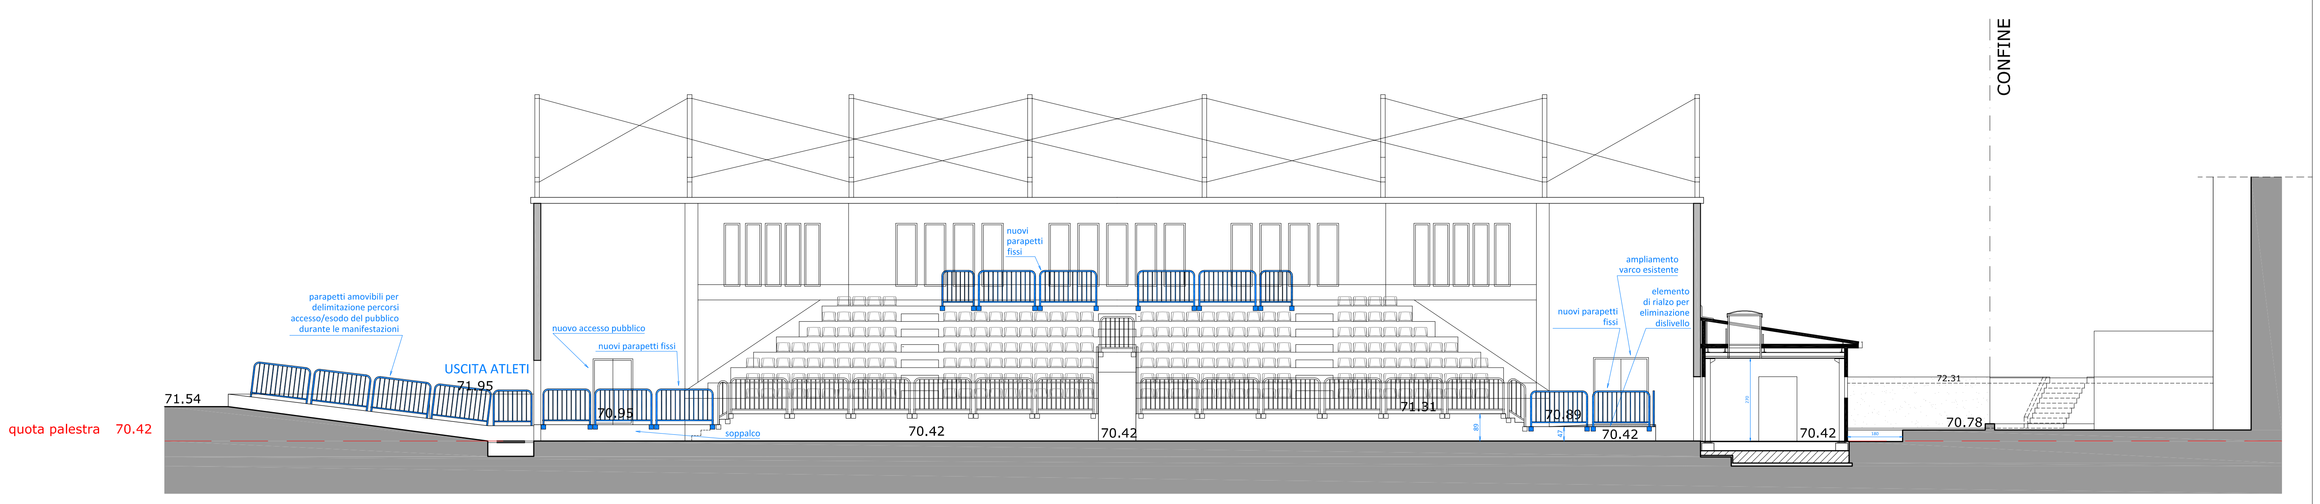

SEZIONE CC'

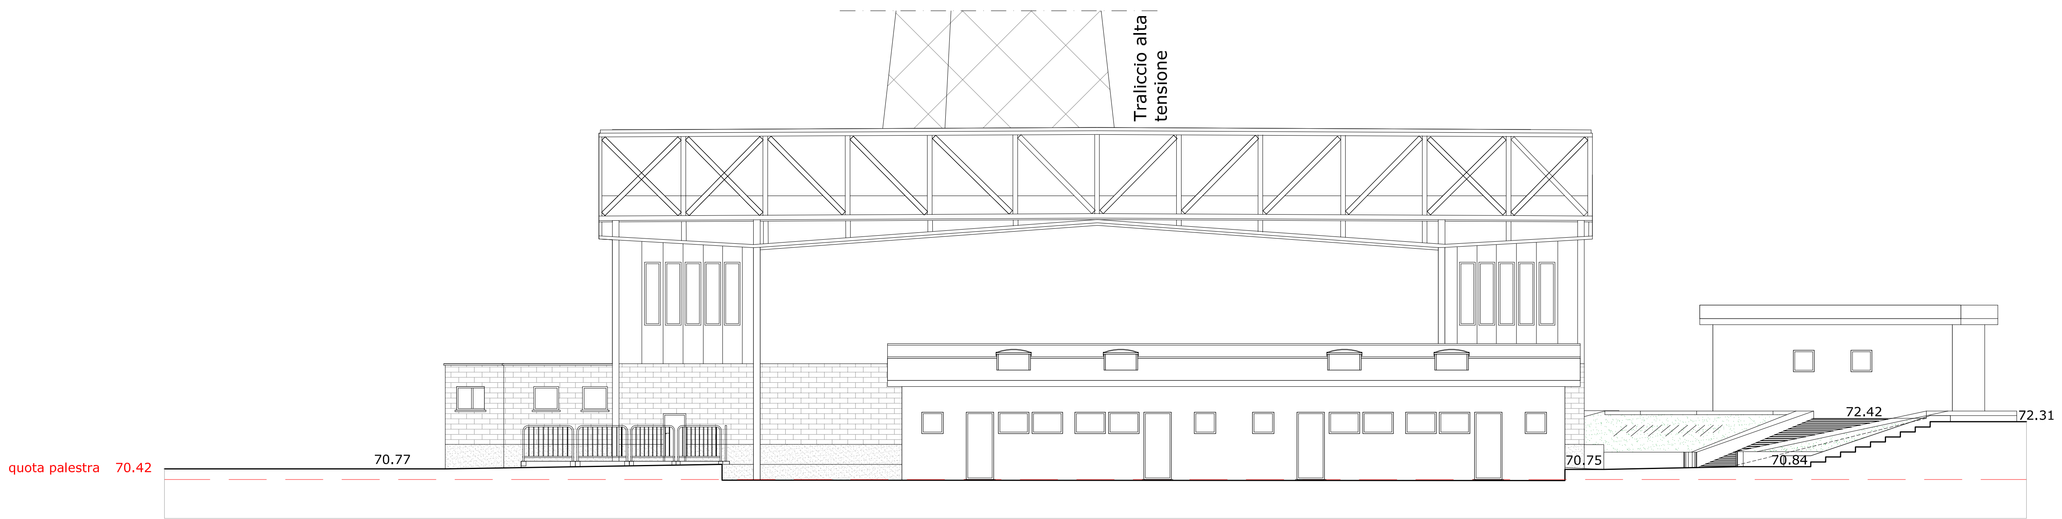

PROSPETTO SUD - BB'

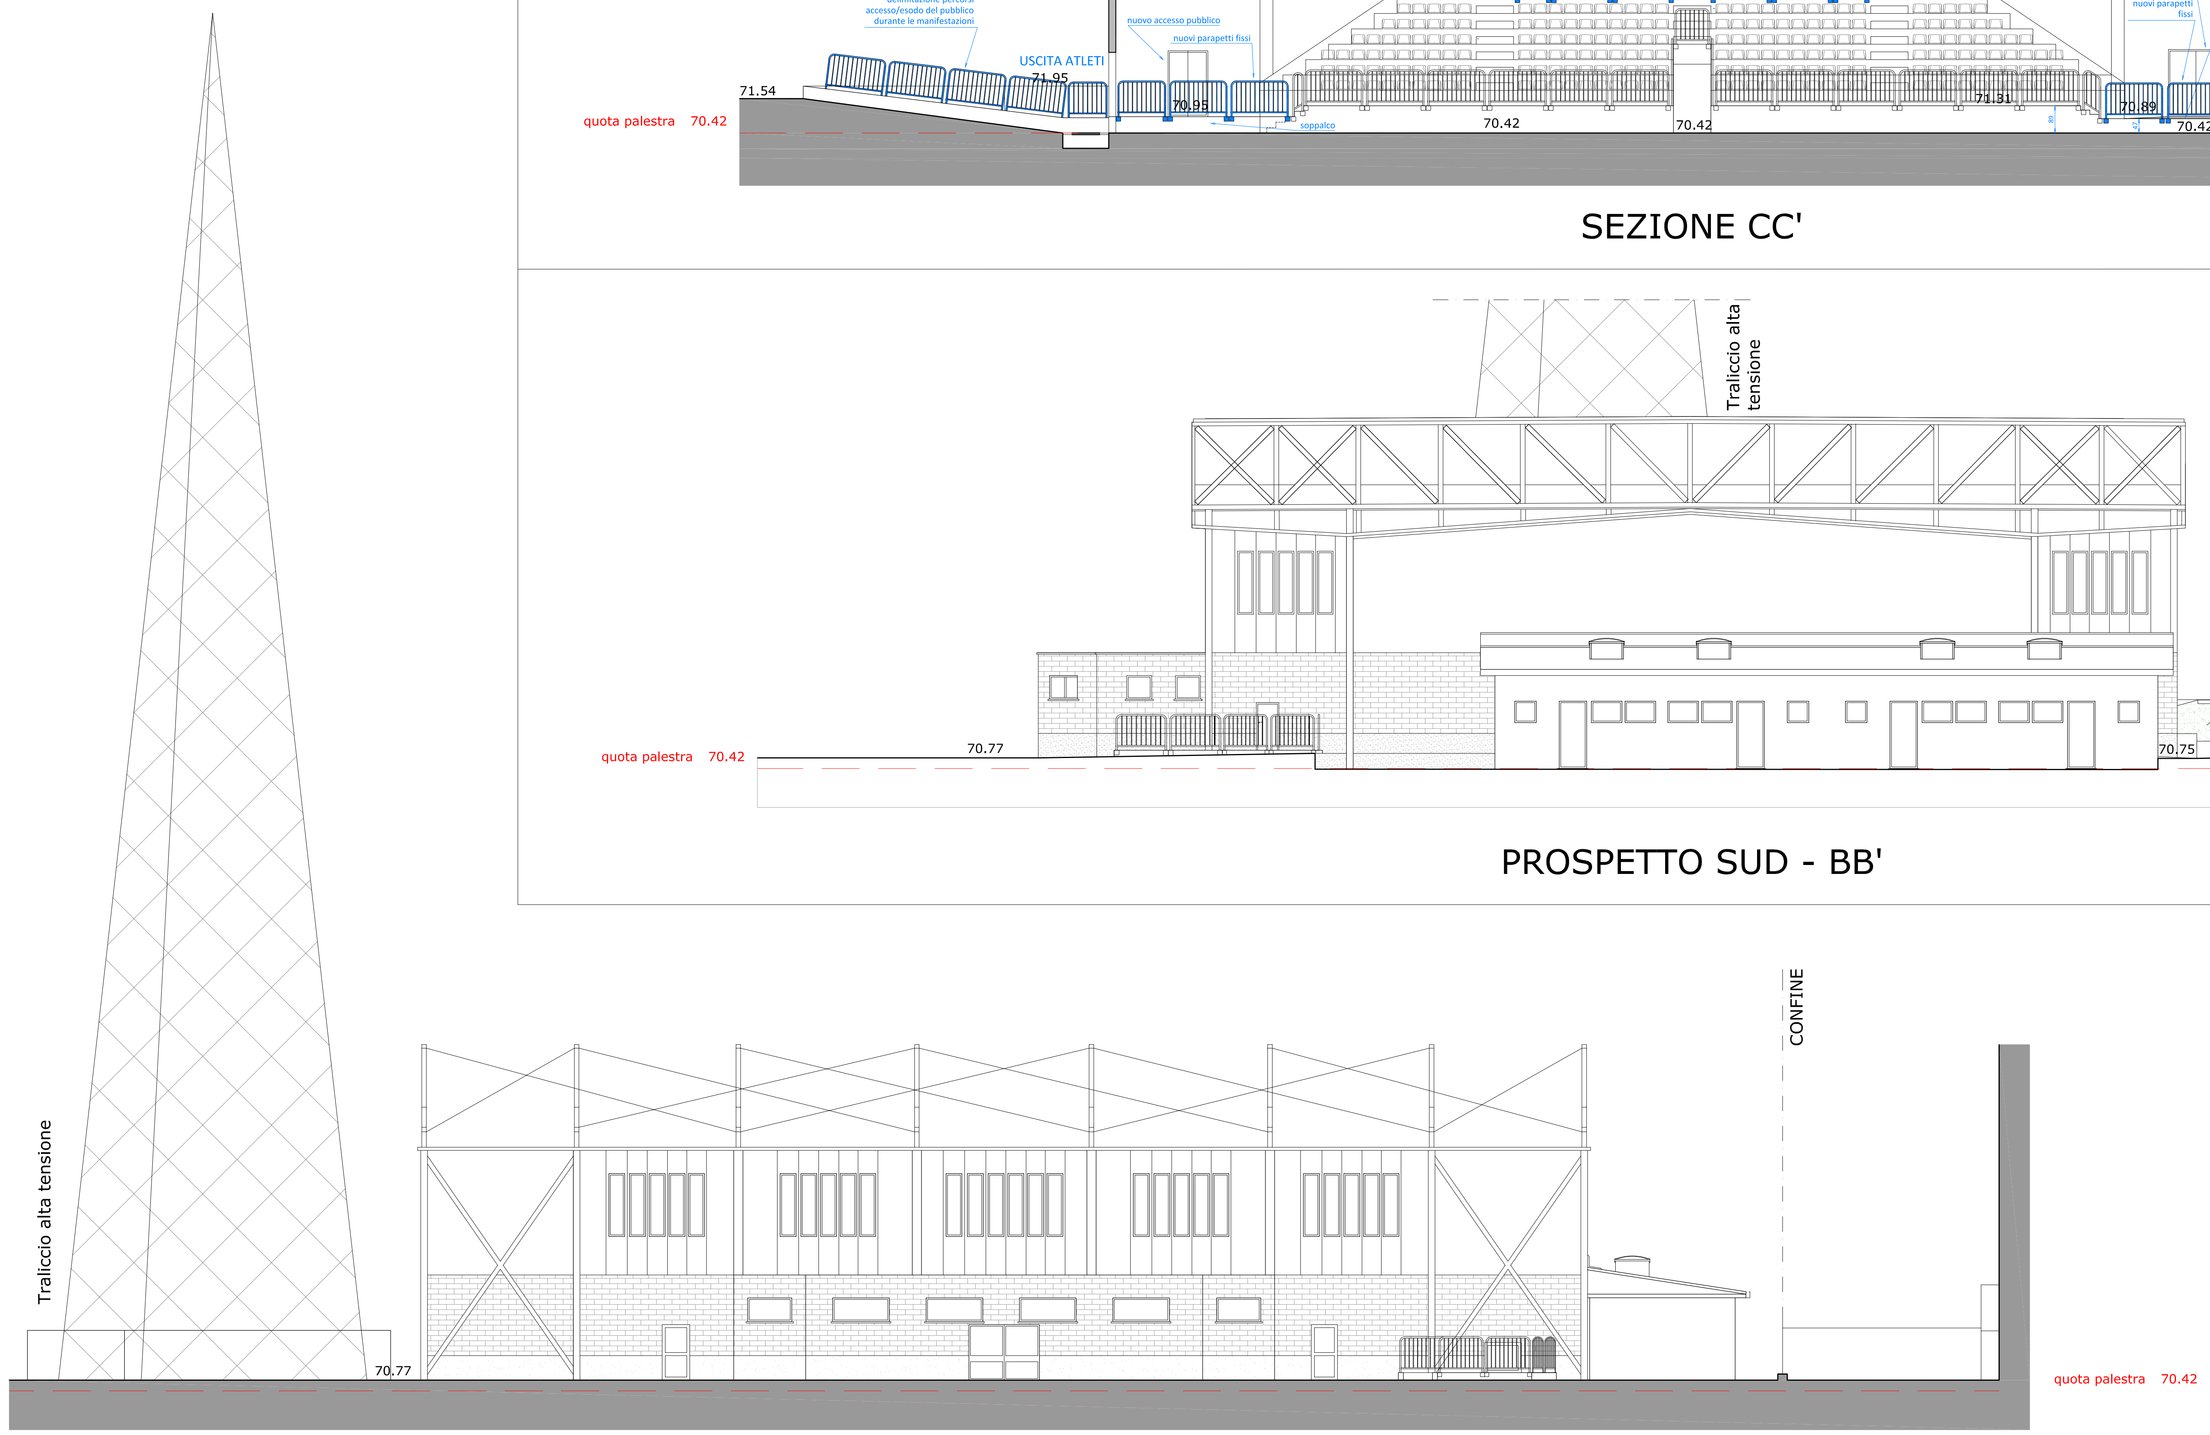

PROSPETTO OVEST - AA'

COMUNE DI SANT'OLCESE

Piazza Guglielmo Marconi, 40 - 16010 Sant'Olcese (GE)
Tel. 010-7267111 - Fax 010-7092428
codice fiscale/p.Iva 00620570101
Posta Certificata: protocollo@pec.comune.santolcese.ge.it

PALAZZETTO DELLO SPORTO
LOCALITA' MANESSENO

REALIZZAZIONE SPOGLIATOI E MESSA A NORMA DEI PERCORSI DI ACCESSO E SICUREZZA DEL PALAZZETTO DELLO SPORT

PROGETTO_DEFINITIVO

PROGETTO

PROSETTI E SEZIONI

TITOLO_3

Maurizio Maggiali architetto
Progettazione Urbanistica Design

Via Puggia, 48 - 16131 Genova
Tel./Fax 010 3761854
mm.archidea@gmail.com
P.Iva: 02284290992

data: GIUGNO 2018

scala 1:100

n° tav. 08